



NOTAS :
1 - O levantamento topográfico elaborado no sistema de coordenadas ETRS89 PT-TM06, foi completado com o levantamento topográfico do projeto da Praça de Espanha, rectificado planimetricamente para o sistema de coordenadas ETRS89 PT-TM06.

- SIMBOLOGIA :**
- Limite da área de intervenção - Fase II
 - Limite da área de influência à área de intervenção - Fase II
 - Limite - Fase I

- Via (Betão betuminoso)
- Arruamento e Estacionamento (Cubos de granito)
- Estacionamento (Calçada grossa de vidraça)
- Acesso a garagens (Betão contínuo)
- Passeio (Betão contínuo)
- Passeio (Calçada de vidraça)
- Zonas ajardinadas
- Floresiras sobreelevadas
- Árvores
- Balizadores flexíveis
- Pilaretes metálicos
- Papeleiras
- Bancos

TODAS AS COTAS DEVERÃO SER LIDAS À COTA E NÃO À ESCALA E VERIFICADAS PELO EMPREITEIRO. QUALQUER DISCREPÂNCIA EXISTENTE ENTRE AS COTAS DE DIFERENTES PROJECTOS DEVERÁ SER RESOLVIDA REPORTANDO-SE À MALHA GERAL DO PROJECTO APÓS CONSULTA PRÉVIA E ATEMPOADA AOS PROJECTISTAS DE ARQUITECTURA E DE ESTRUTURA.

AS COTAS RELATIVAS AO EXISTENTE BASEIAM-SE NO LEVANTAMENTO FORNECIDO PELO DONO DE OBRA. QUALQUER EVENTUAL DISCREPÂNCIA ENTRE ESTAS E AS INDICADAS NO PROJECTO DEVERÁ SER RESOLVIDA APÓS CONSULTA PRÉVIA E ATEMPOADA AOS PROJECTISTAS DE ARQUITECTURA MEDIANTE APRESENTAÇÃO DOS RESPECTIVOS ELEMENTOS DE PREPARAÇÃO DE OBRA POR PARTE DO EMPREITEIRO.

QUALQUER DISCREPÂNCIA EXISTENTE ENTRE DIFERENTES ELEMENTOS DESENHADOS OU ESCRITOS DO PROJECTO DEVERÁ SER RESOLVIDA APÓS CONSULTA PRÉVIA E ATEMPOADA AOS PROJECTISTAS DE ARQUITECTURA MEDIANTE A APRESENTAÇÃO DOS RESPECTIVOS ELEMENTOS DE PREPARAÇÃO DE OBRA POR PARTE DO EMPREITEIRO.

01	Alteração do estacionamento de ligeiros para cargas e descargas	Abril 2026		
Revisão:	Descrição:	Data:	Desenhou:	Verificou:

Lisboa Ocidental SRU
Sociedade de Reabilitação Urbana, E.M., S.A.
Praça do Município 31, 1100-365 Lisboa

DIREÇÃO DE PROJETO DE ESPAÇO PÚBLICO

Código de Intervenção: SRU/199_2020.319
Código de Contrato: 21/1919CA/C


Requalificação da Avenida Santos Dumont - Fase II
Freguesia: Avenidas Novas

Projectistas:


Formato EC
consultoria e engenharia, lda.

Rua José Galhardo n.º 7A
1750-131 Lisboa Portugal
Tel.213524062 - Telex. 925058539
email: geral@formatoec.pt

ARQUITECTURA	Fase: PROJETO DE EXECUÇÃO	Escala: 1/400	Data: FEVEREIRO 2025
Título do Desenho: Envolvente à Av. Santos Dumont Planta Geral Final	Desenho nº: ARQ-PD.003.002	Nome do Fichado: Dim. Folha: 1000mm x 500mm	
Técnicos Responsáveis: Paulo Felício	Colaboradores: 01	Revisão: 01	
ESTE DESENHO É PROPRIEDADE DA LISBOA OCIDENTAL SRU E NÃO PODE SER REPRODUZIDO, COPIADO, OU COPIADO, NO TODO OU NA PARTE, SEM AUTORIZAÇÃO EXPRESSA. RESERVADOS TODOS OS DIREITOS DE LEGISLAÇÃO EM VIGOR (DECRETO Nº 193/81 DE 14 DE MARÇO, ALTERADO PELA LEI Nº 19/86, DE 17 DE SETEMBRO).			

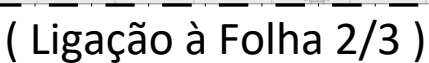

- - Limite da área de intervenção (Fase II)
- - Limite da área de influência à área de intervenção - Fase II
- - Limite (Fase I)

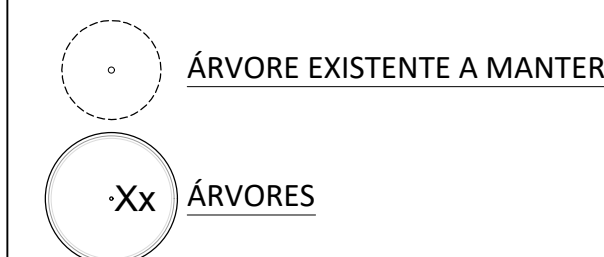


Abrev.	Espécie proposta	PAP (cm)	Altura de plantação (m)	Quantidade (un.)
Ap	<i>Acer platanoides</i> 'Columnare'	16-18	3.00-3.50	38
Cs	<i>Cupressus sempervirens</i> var. <i>Bolgheri</i>	16-18	2.50-3.00	01
Pd	<i>Prunus dulcis</i>	16-18	1.80-2.20	17

 - Tela anti-raízes em caldeira (ver especialidade de Arquitetura ARQ-PD.011.003 - Pormenorização - Tipo de Lancis e Caldeira)

 - Gravilha - granito cinza escuro (4 a 12mm) (ver especialidade de Arquitetura ARQ-PD.011.003 - Pormenorização - Tipo de Lancis e Caldeira)

Esc. 1 / 2000

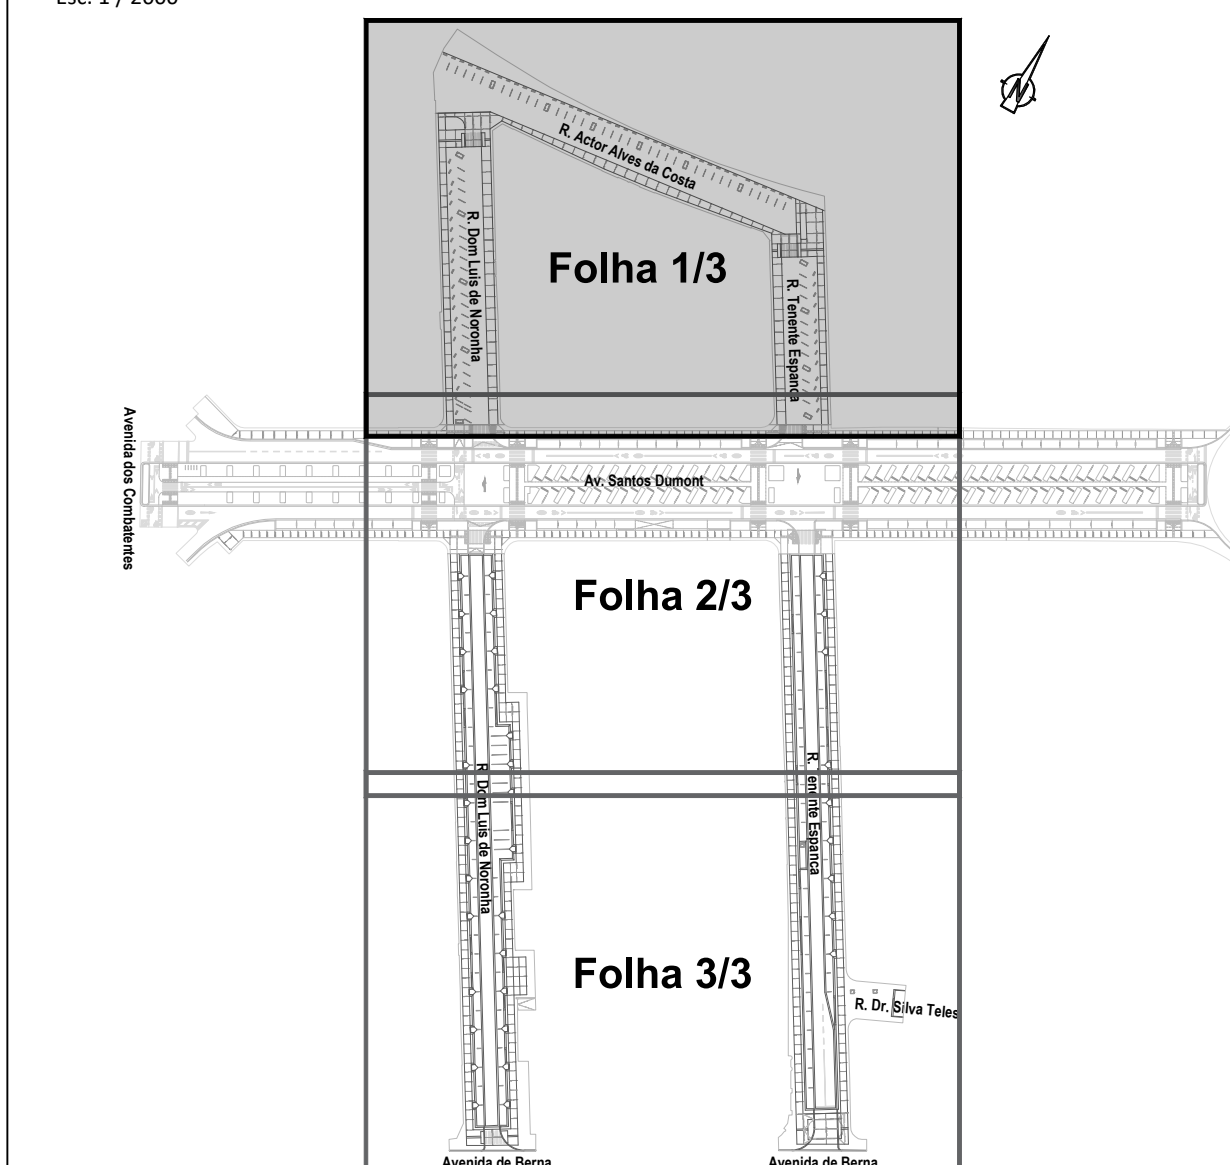

TODAS AS COTAS DEVERÃO SER LIDAS À COTA E NÃO À ESCALA E VERIFICADAS PELO EMPREITEIRO. QUALQUER DISCREPÂNCIA EXISTENTE ENTRE AS COTAS DE DIFERENTES PROJECTOS DEVERÁ SER RESOLVIDA REPORTANDO-SE À MALHA GERAL DO PROJECTO APOS CONSULTA PREVIA E ATENDIDA AOS PROJECTISTAS DE ARQUITECTURA E DE ESTRUTURA. OS TRABALHOS A DESENVOLVER NO ÂMBITO DA ESPECIALIDADE DE ARQUITECTURA PAISAGISTA DEVEM SER EFETUADOS EM CUMPRIMENTO COM O REGULAMENTO MUNICIPAL DO ARVOREDO DE LISBOA (RMAL), O REGULAMENTO MUNICIPAL DE URBANIZAÇÃO E EDIFICAÇÃO DE LISBOA, O REGULAMENTO DE INFRAESTRUTURAS EM ESPAÇO PÚBLICO, E O REGULAMENTO DE OCUPAÇÃO DA VIA PÚBLICA COM ESTÁRIOS DE ONRAS.

AS COTAS RELATIVAS AO EXISTENTE BASEIAM-SE NO LEVANTAMENTO FORNECIDO PELO DONO DE OBRA. QUALQUER EVENTUAL DISCREPÂNCIA ENTRE ESTAS E AS INDICADAS NO PROJECTO DEVERÁ SER RESOLVIDA APÓS CONSULTA PRÉVIA E ATEMPADA AOS PROJECTISTAS DE ARQUITECTURA MEDIANTE APRESENTAÇÃO DOS RESPECTIVOS ELEMENTOS DE PREPARAÇÃO DE OBRA POR PARTE DO EMPREITEIRO.

QUALQUER DISCREPÂNCIA EXISTENTE ENTRE DIFERENTES ELEMENTOS DESENHADOS OU ESCRITOS DO PROJECTO DEVERÁ SER RESOLVIDA APÓS CONSULTA PRÉVIA E ATENDIDA AOS PROJECTISTAS DE ARQUITECTURA MEDIANTE A APRESENTAÇÃO DOS RESPECTIVOS ELEMENTOS DE PREPARAÇÃO DE OBRA POR PARTE DO EMPREITEIRO.

Revisão:	Descrição:	Data:	Desenhou:	Verificou:



Lisboa Ocidental SRU
Sociedade de Reabilitação Urbana, E.M., S.A.
Praça do Município 31, 1100-365 Lisboa

DIREÇÃO DE PROJETO DE ESPAÇO PÚBLICO

Código de Intervenção
SRIJ0109_2020.319

Código de Contrato, nº:
21/319/CA/C.

Requalificação da Avenida Santos Dumont - Fase II
Freguesia: Avenidas Novas

Proiectista:



Rua José Galhardo n.º 7A
1750 - 131 Lisboa Portugal
Tel. 213524062 - Telex. 925058539
e mail: geral@formatoec.pt

ARQUITETURA PAISAGISTA	Fase: PROJETO DE EXECUÇÃO	Escala: 1/200	Data: FEVEREIRO 2025
Título do Desenho: Envolvente à Av. Santos Dumont (folha 1/3) Plano de Plantação de Árvores (1/3)		Desenho nº: PAI-PD.002.001	
Técnico Responsável: Ricardo Nêlson	Colaboradores:	Revisão: 00	Nome do Ficheiro: Dim. Folha: 21 x 29,5 x 29,5 (mm) 300 x 450 (mm) 300 x 450 (mm)

ESTE DESENHO É PROPRIEDADE DA LISBOA OCIDENTAL SRU E NÃO PODE SER REPRODUZIDO, DIVULGADO OU COPIADO, NO TODO OU NA PARTE, SEM AUTORIZAÇÃO EXPRESSA. RESERVADOS TODOS OS DIREITOS (A LEGISLAÇÃO EM VIGOR (DECRETO Nº6385, DE 14 DE MARÇO, ALTERADO PELA LEI Nº4588, DE 17 DE SETEMBRO).



SIMBOLOGIA :

- Limite da área de intervenção (Fase II)
- Limite da área de influência à área de intervenção - Fase II
- Limite (Fase I)

ÁRVORE EXISTENTE A MANTER

ÁRVORES

Abrev.	Espécie proposta	PAP (cm)	Altura de plantação (m)	Quantidade (un.)
Ap	<i>Acer platanoides</i> 'Columnare'	16-18	3.00-3.50	38
Cs	<i>Cupressus sempervirens</i> var. <i>Bolgheri</i>	16-18	2.50-3.00	01
Pd	<i>Prunus dulcis</i>	16-18	1.80-2.20	17

MEDIDAS MITIGADORAS


- Tela anti-raízes em caldeira (ver especialidade de Arquitetura ARQ-PD.011.003 - Pormenorização - Tipo de Lancis e Caldeira)

REVESTIMENTO - CALDEIRAS E FLOREIRAS

- Gravilha - granito cinza escuro (4 a 12mm) (ver especialidade de Arquitetura ARQ-PD.011.003 - Pormenorização - Tipo de Lancis e Caldeira)

Esquema de Folhas:

Esc. 1 / 2000

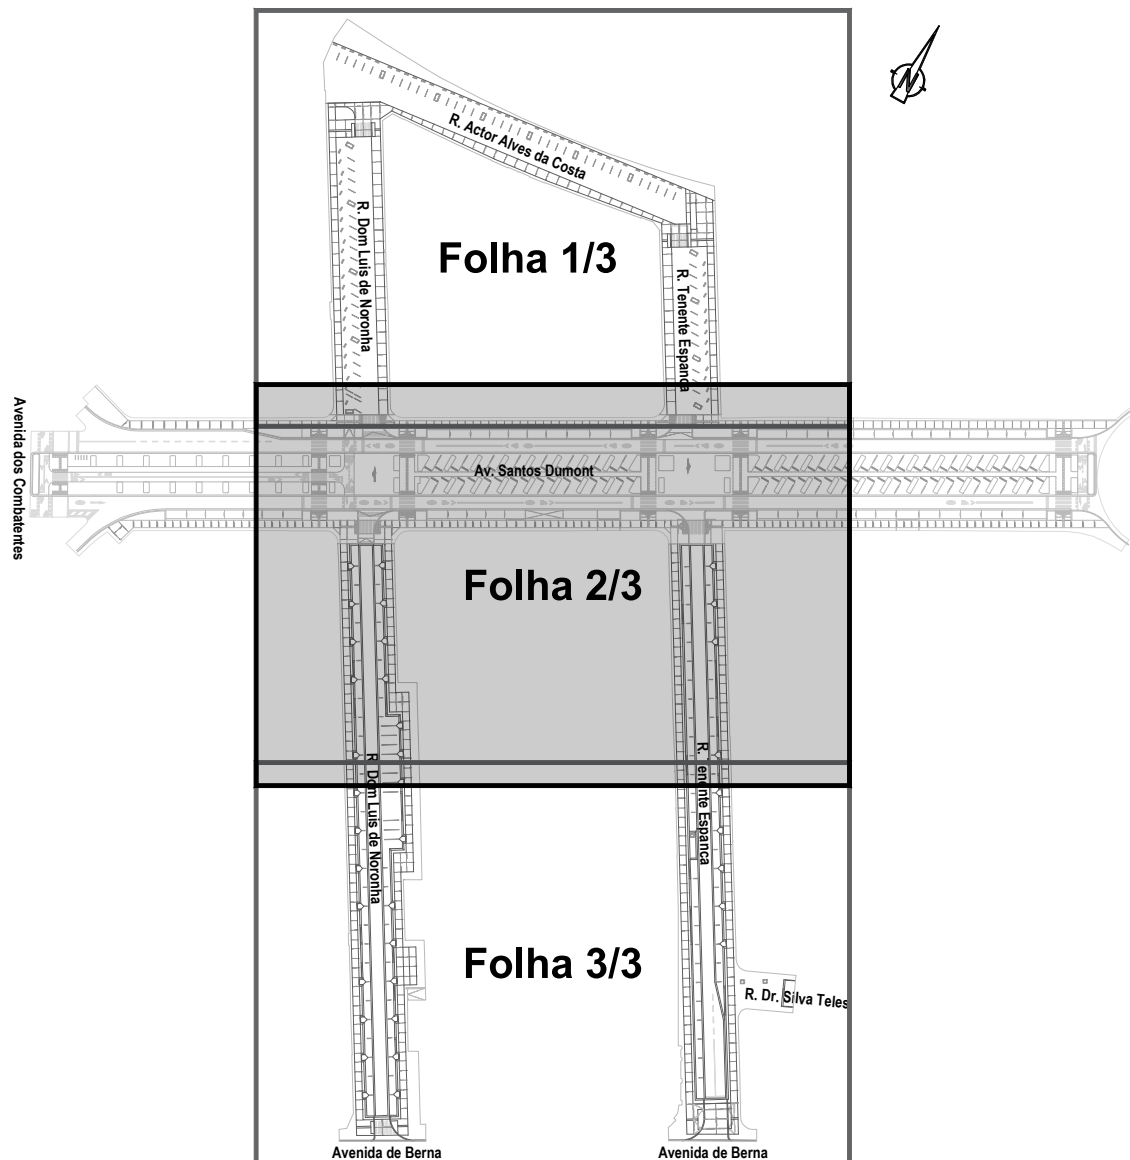

TODAS AS COTAS DEVERÃO SER LIDAS A COTA E NÃO A ESCALA E VERIFICADAS PELO EMPREITEIRO. QUALQUER DISCREPÂNCIA EXISTENTE ENTRE AS COTAS DE DIFERENTES PROJECTOS DEVERÁ SER RESOLVIDA REPORTANDO-SE A MALHA GERAL DO PROJECTO APÓS CONSULTA PRÉVIA E ATEMPADA AOS PROJECTISTAS DE ARQUITECTURA E DE ESTRUTURA. OS TRABALHOS A DESenvOLVER NO ÂMBITO DA ESPECIALIDADE DE ARQUITECTURA PAISAGISTA DEVEM SER EFETUADOS EM CUMPRIMENTO COM O REGULAMENTO MUNICIPAL DO ARVOREDO DE LISBOA (RMAL), O REGULAMENTO MUNICIPAL DE URBANIZAÇÃO E EDIFICAÇÃO DE LISBOA, O REGULAMENTO DE INFRAESTRUTURAS EM ESPAÇO PÚBLICO, E O REGULAMENTO DE OCUPAÇÃO DA VIA PÚBLICA COM ESTALEIROS DE OBRAS.

AS COTAS RELATIVAS AO EXISTENTE BASEIAM-SE NO LEVANTAMENTO FORNECIDO PELO DONO DE OBRA. QUALQUER EVENTUAL DISCREPÂNCIA ENTRE ESTAS E AS INDICADAS NO PROJECTO DEVERÁ SER RESOLVIDA APÓS CONSULTA PRÉVIA E ATEMPADA AOS PROJECTISTAS DE ARQUITECTURA MEDIANTE APRESENTAÇÃO DOS RESPECTIVOS ELEMENTOS DE PREPARAÇÃO DE OBRA POR PARTE DO EMPREITEIRO.

QUALQUER DISCREPÂNCIA EXISTENTE ENTRE DIFERENTES ELEMENTOS DESENHADOS OU ESCRITOS DO PROJECTO DEVERÁ SER RESOLVIDA APÓS CONSULTA PRÉVIA E ATEMPADA AOS PROJECTISTAS DE ARQUITECTURA MEDIANTE A APRESENTAÇÃO DOS RESPECTIVOS ELEMENTOS DE PREPARAÇÃO DE OBRA POR PARTE DO EMPREITEIRO.

Revisão:	Descrição:	Data:	Desenhou:	Verificou:

Lisboa Ocidental SRU
Sociedade de Reabilitação Urbana, E.M., S.A.
Praça do Município 31, 1100-365 Lisboa

SRU LISBOA OCIDENTAL
DIREÇÃO DE PROJETO DE ESPAÇO PÚBLICO

Código de Intervenção: SRU/109_2020.319
Código de Contrato: 21/319/CAC

Requalificação da Avenida Santos Dumont - Fase II
Freguesia: Avenidas Novas

Projectistas:


Formato EC
consultoria e engenharia, lda.

Rua José Galhardo n.º 7A
1750-131 Lisboa Portugal
Tel. 213524062 - Telex. 925058539
email: geral@formatoec.pt

ARQUITECTURA PAISAGISTA	Fase: PROJETO DE EXECUÇÃO	Escala: 1/200	Data: FEVEREIRO 2025
Título do Desenho: Envoltório à Av. Santos Dumont (folha 2/3) Plano de Plantação de Árvores (2/3)	Desenho nº: PAI-PD.003.001		

Teórico Responsável: Ricardo Neto	Colaboradores:	Revisão: 00	Nome do Fichado: 21.3.19.FAV-PROJ.003.001.001.dwg
			Dim. Folha: 1000x600 mm

ESTE DESENHO É PROPRIEDADE DA LISBOA OCIDENTAL, SRU E NÃO PODE SER REPRODUZIDO OU COPIADO, NO TODO OU NA PARTE, SEM AUTORIZAÇÃO EXPRESSA RESERVADOS TODOS OS DIREITOS PELA LEGISLAÇÃO EM VIGOR (DECRETO Nº193, DE 14 DE MARÇO, ALTERADO PELA LEI Nº198, DE 17 DE SETEMBRO).

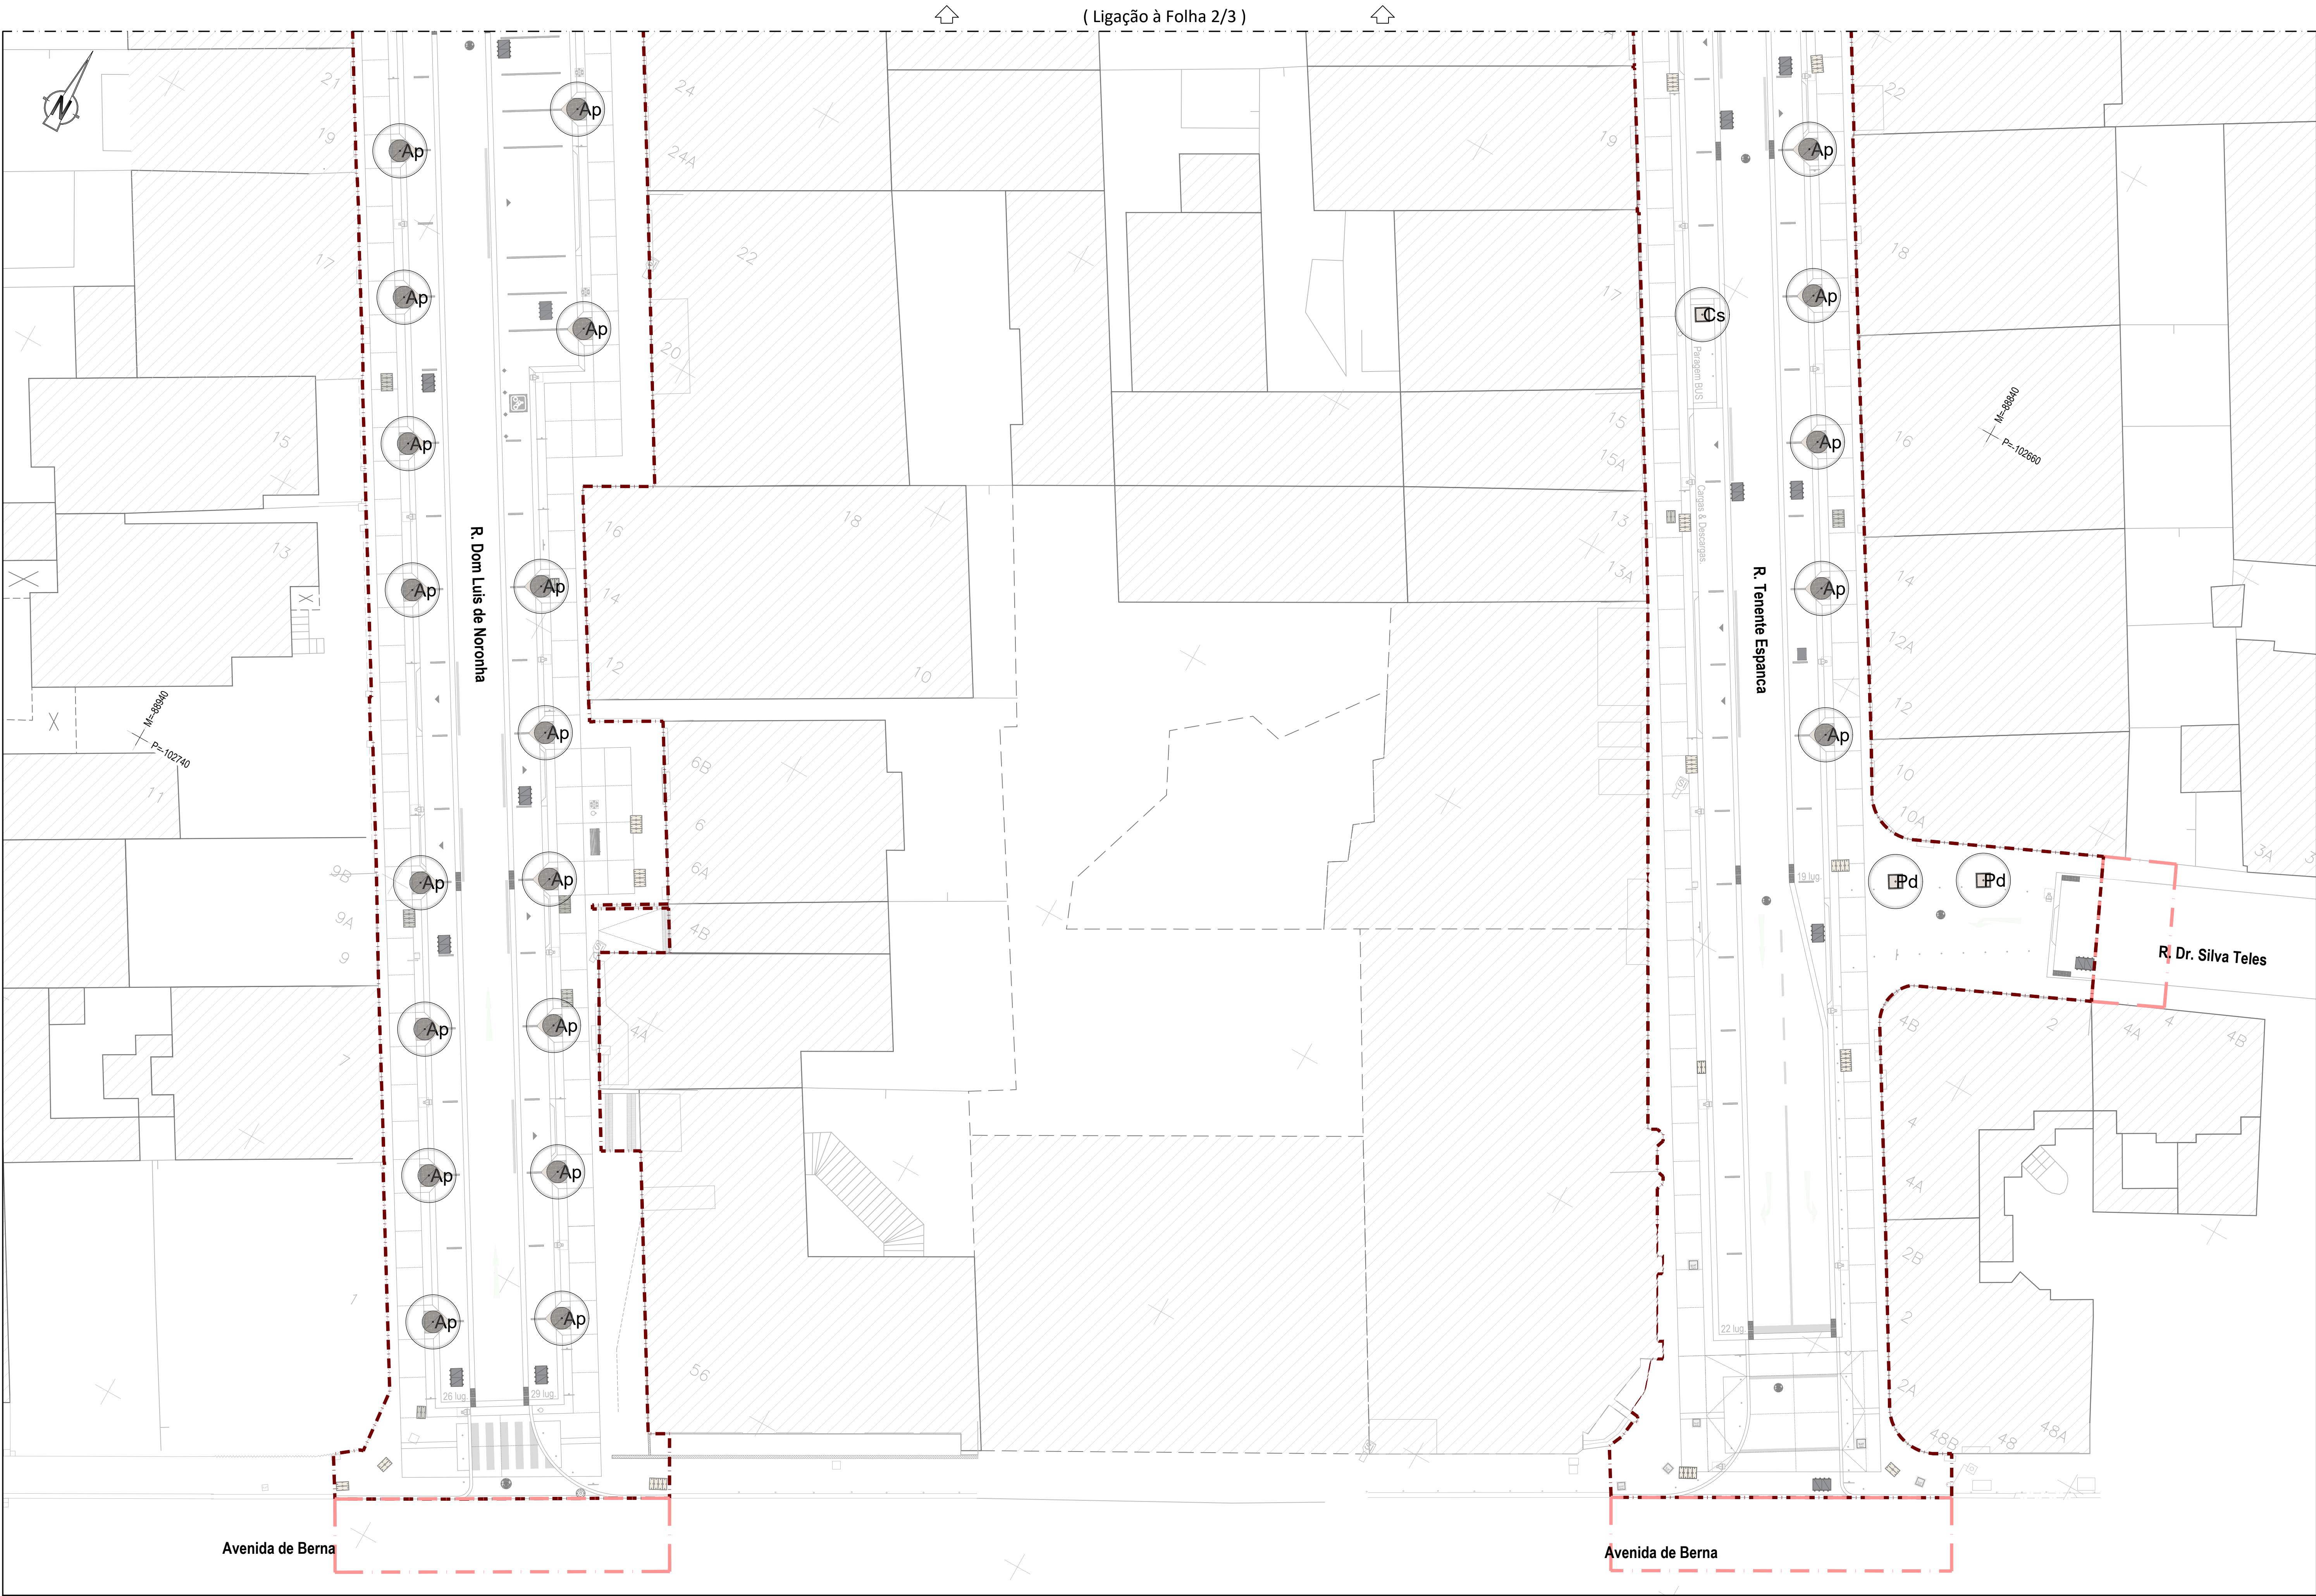

SIMBOLOGIA :

- Limite da área de intervenção (Fase II)
- Limite da área de influência à área de intervenção - Fase II
- Limite (Fase I)

ÁRVORE EXISTENTE A MANTER

ÁRVORES

Abrev.	Espécie proposta	PAP (cm)	Altura de plantação (m)	Quantidade (un.)
Ap	<i>Acer platanoides</i> 'Columnare'	16-18	3.00-3.50	38
Cs	<i>Cupressus sempervirens</i> var. <i>Bolgheri</i>	16-18	2.50-3.00	01
Pd	<i>Prunus dulcis</i>	16-18	1.80-2.20	17

MEDIDAS MITIGADORAS


- Tela anti-raízes em caldeira (ver especialidade de Arquitetura ARQ-PD.011.003 - Pormenorização - Tipo de Lancis e Caldeira)

REVESTIMENTO - CALDEIRAS E FLOREIRAS

- Gravilha - granito cinza escuro (4 a 12mm) (ver especialidade de Arquitetura ARQ-PD.011.003 - Pormenorização - Tipo de Lancis e Caldeira)

Esquema de Folhas:

Esc. 1 / 2000

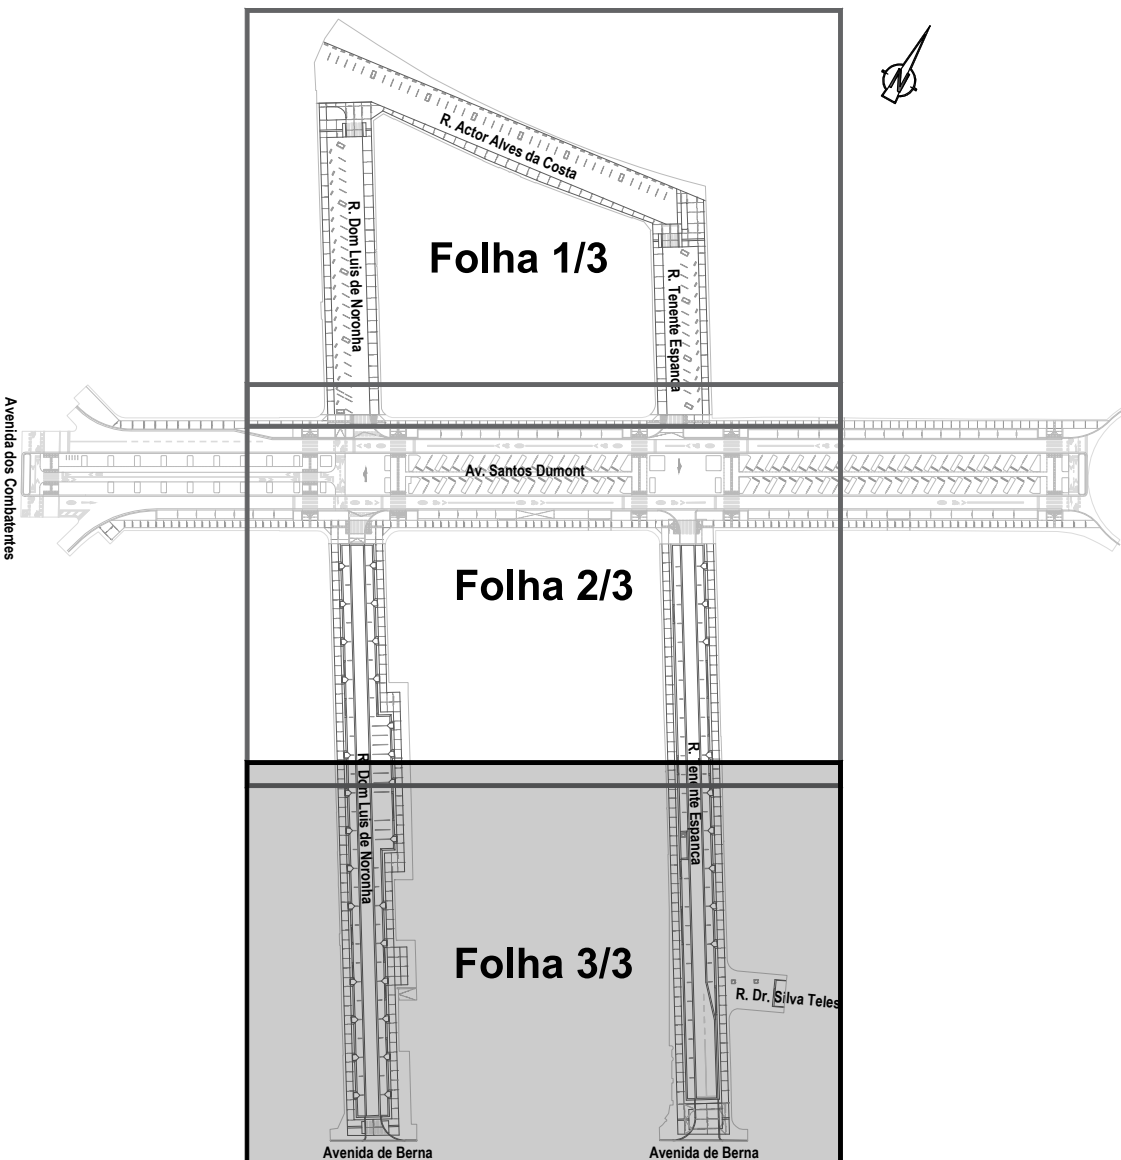

TODAS AS COTAS DEVERÃO SER LIDAS A COTA E NÃO A ESCALA E VERIFICADAS PELO EMPREITEIRO. QUALQUER DISCREPÂNCIA EXISTENTE ENTRE AS COTAS DE DIFERENTES PROJECTOS DEVERÁ SER RESOLVIDA REPORTANDO-SE A MALHA GERAL DO PROJECTO APÓS CONSULTA PRÉVIA E ATEMPADA AOS PROJECTISTAS DE ARQUITECTURA E DE ESTRUTURA. OS TRABALHOS A DESSENVOLVER NO ÂMBITO DA ESPECIALIDADE DE ARQUITECTURA PAISAGISTA DEVERÃO SER EFETUADOS EM CUMPRIMENTO COM O REGULAMENTO MUNICIPAL DO ARBOREDO DE LISBOA (RMAL), O REGULAMENTO MUNICIPAL DE URBANIZAÇÃO E EDIFICAÇÃO DE LISBOA, O REGULAMENTO DE INFRAESTRUTURAS EM ESPAÇO PÚBLICO, E O REGULAMENTO DE OCUPAÇÃO DA VIA PÚBLICA COM ESTALEIROS DE OBRAS.

AS COTAS RELATIVAS AO EXISTENTE BASEIAM-SE NO LEVANTAMENTO FORNECIDO PELO DONO DE OBRA. QUALQUER EVENTUAL DISCREPÂNCIA ENTRE ESTAS E AS INDICADAS NO PROJECTO DEVERÁ SER RESOLVIDA APÓS CONSULTA PRÉVIA E ATEMPADA AOS PROJECTISTAS DE ARQUITECTURA MEDIANTE APRESENTAÇÃO DOS RESPECTIVOS ELEMENTOS DE PREPARAÇÃO DE OBRA POR PARTE DO EMPREITEIRO.

QUALQUER DISCREPÂNCIA EXISTENTE ENTRE DIFERENTES ELEMENTOS DESENHADOS OU ESCRITOS DO PROJECTO DEVERÁ SER RESOLVIDA APÓS CONSULTA PRÉVIA E ATEMPADA AOS PROJECTISTAS DE ARQUITECTURA MEDIANTE A APRESENTAÇÃO DOS RESPECTIVOS ELEMENTOS DE PREPARAÇÃO DE OBRA POR PARTE DO EMPREITEIRO.

Revisão:	Descrição:	Data:	Desenhou:	Verificou:
----------	------------	-------	-----------	------------

Lisboa Ocidental SRU
Sociedade de Reabilitação Urbana, E.M., S.A.
Praça do Município 31, 1100-365 Lisboa

DIREÇÃO DE PROJETO DE ESPAÇO PÚBLICO

Código de Intervenção: SRU/109_2020.319 Código da Contrato: 21/1919CAC

Requalificação da Avenida Santos Dumont - Fase II
Freguesia: Avenidas Novas


Projectistas:

Formato EC
consultoria e engenharia, lda.

Rua José Galhardo n.º 7A
1750-131 Lisboa Portugal
Tel. 213524062 - Telex. 9250585939
email: geral@formatoec.pt

ARQUITECTURA PAISAGISTA	Fase: PROJETO DE EXECUÇÃO	Escala: 1/200	Data: FEVEREIRO 2025
Título do Desenho: Envoltório à Av. Santos Dumont (folha 3/3)	Desenho nº: PAI-PD.004.001		
Tecnico Responsável: Ricardo Neto	Colaboradores:	Revisão: 00	Nome do Fichado: 21.3.19.1919CAC.004.001.dwg
			Dim. Folha: 1000x1500mm

ESTE DESENHO É PROPRIEDADE DA LISBOA OCIDENTAL SRU E NÃO PODE SER REPRODUZIDO, DIVULGADO OU COPIADO, NO TODO OU NA PARTE, SEM AUTORIZAÇÃO EXPRESSA RESERVADOS TODOS OS DIREITOS PELA LEGISLAÇÃO EM VIGOR (DECRETO Nº1936, DE 14 DE MARÇO, ALTERADO PELA LEI Nº1986, DE 17 DE SETEMBRO).

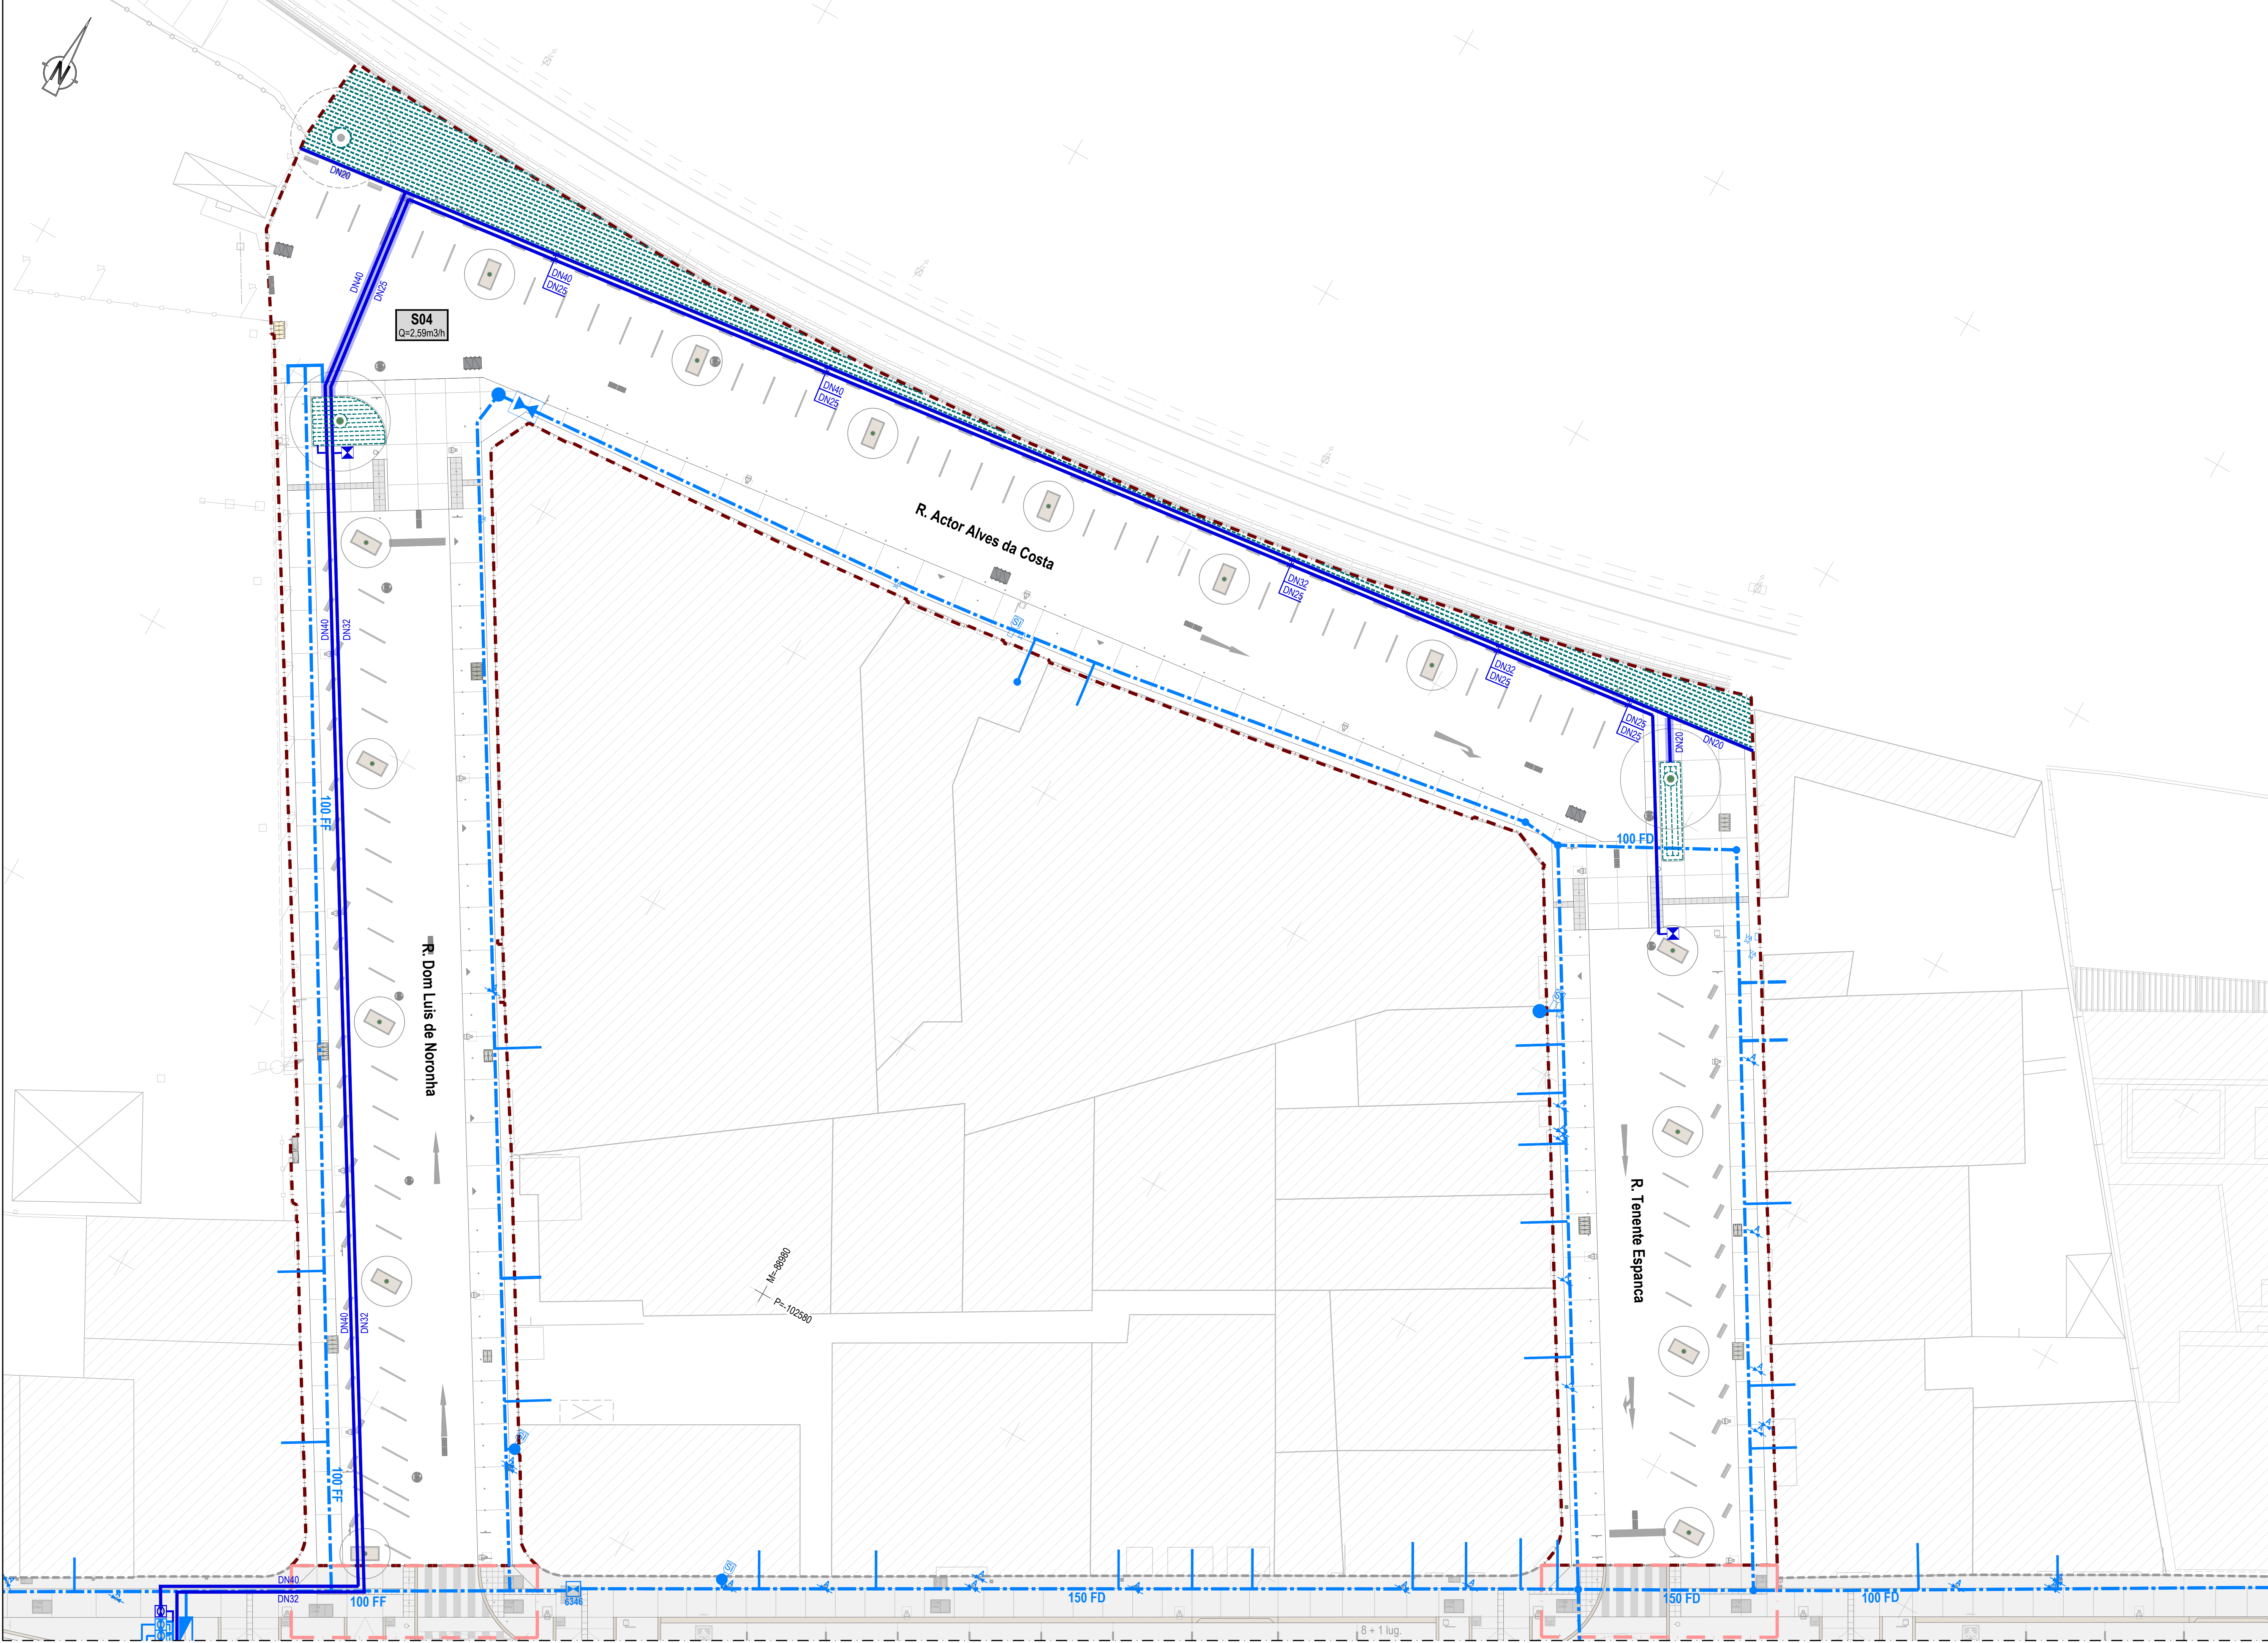


- NOTAS :**
- 1 - O levantamento topográfico elaborado no sistema de coordenadas ETRS89 PT-TM06, foi completado com o levantamento topográfico do projeto da Praça de Espanha, rectificado planimetricamente para o sistema de coordenadas ETRS89 PT-TM06, existindo uma diferença de cotas na ordem dos 10 cm, entre os dois levantamentos.
 - 2 - Os gotejadores deverão ser colocados o mais próximo possível dos caules das espécies a regar.

- SIMBOLOGIA :**
- Limite da área de intervenção - Fase II
 - Limite da área de influência à área de intervenção - Fase II
 - Limite - Fase I

- Rede de Rega :**
- EPAL conduta existente
 - Contador tipo "Arqueta"
 - Tubo PEAD de 10kg/cm²
 - Troço protegido com tubo PVC PN 10
 - Sistema de rega radicular com brotador autocompensante tipo RWS da "Rain Bird" ou equivalente
 - Tubo gota-a-gota de subsolo tipo XFS da "Rain Bird" ou equivalente
 - Válvula de sectionamento
 - Válvula de retenção
 - Betão/válvula de 1" colocada em caixa do tipo 100 PGA da Rain Bird ou equivalente
 - Boca de rega
 - Programador
 - Sectores
 - Caudal dos sectores

Esquema de Folhas:
Esc. 1 / 2000

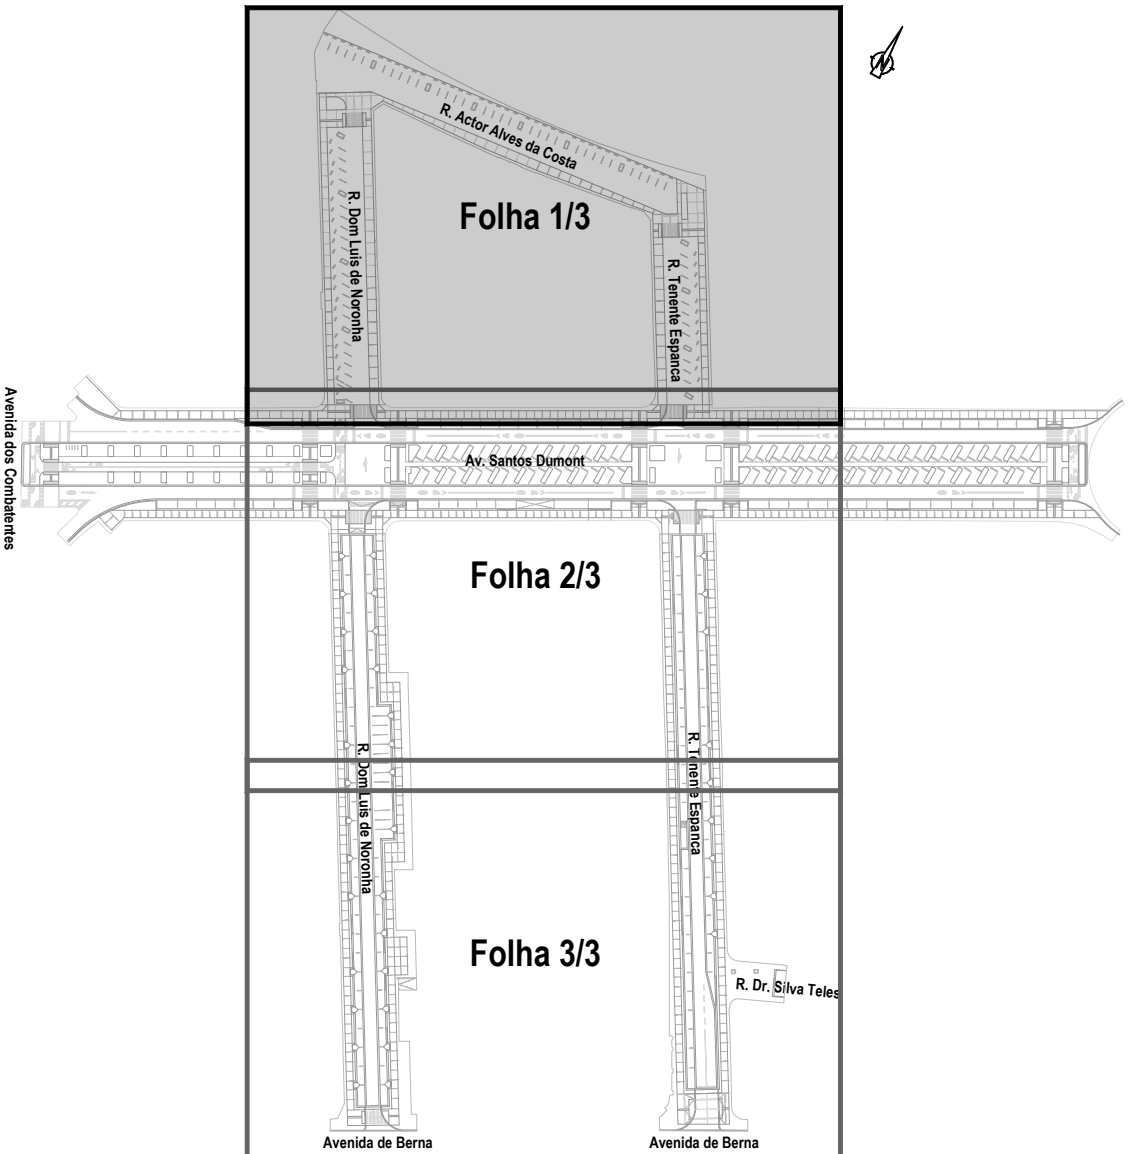

TODAS AS COTAS DEVERÃO SER LIDAS A COTA E NÃO A ESCALA E VERIFICADAS PELO EMPREITEIRO. QUALQUER DISCREPANCIA EXISTENTE ENTRE AS COTAS DE DIFERENTES PROJECTOS DEVERÁ SER RESOLVIDA REPORTANDO-SE A MALHA GERAL DO PROJECTO APÓS CONSULTA PRÉVIA E ATENDIDA AOS PROJECTISTAS DE ARQUITECTURA E DE ESTRUTURA. OS TRABALHOS A DESenvOLVER NO AMBITO DA ESPECIALIDADE DE ARQUITECTURA PAISAGISTA DEVERÃO SER EFETUADOS EM CUMPRIMENTO COM O REGULAMENTO MUNICIPAL DO ARVOREDO DE LISBOA (RMAL), O REGULAMENTO MUNICIPAL DE URBANIZAÇÃO E EDIFICAÇÃO DE LISBOA, O REGULAMENTO DE INFRAESTRUTURAS EM ESPAÇO PÚBLICO, E O REGULAMENTO DE OCUPAÇÃO DA VIA PÚBLICA COM ESTALEIROS DE OBRAS.

AS COTAS RELATIVAS AO EXISTENTE BASEIAM-SE NO LEVANTAMENTO FORNECIDO PELO DONO DE OBRA. QUALQUER EVENTUAL DISCREPANCIA ENTRE ESTAS E AS INDICADAS NO PROJECTO DEVERÁ SER RESOLVIDA APÓS CONSULTA PRÉVIA E ATENDIDA AOS PROJECTISTAS DE ARQUITECTURA MEDIANTE APRESENTAÇÃO DOS RESPECTIVOS ELEMENTOS DE PREPARAÇÃO DE OBRA POR PARTE DO EMPREITEIRO.

QUALQUER DISCREPANCIA EXISTENTE ENTRE DIFERENTES ELEMENTOS DESENHADOS OU ESCRITOS DO PROJECTO DEVERÁ SER RESOLVIDA APÓS CONSULTA PRÉVIA E ATENDIDA AOS PROJECTISTAS DE ARQUITECTURA MEDIANTE A APRESENTAÇÃO DOS RESPECTIVOS ELEMENTOS DE PREPARAÇÃO DE OBRA POR PARTE DO EMPREITEIRO.

Revisão:	Descrição:	Data:	Desenhou:	Verificou:

Lisboa Ocidental SRU
Sociedade de Reabilitação Urbana, E.M., S.A.
Praça do Município 31, 1100-365 Lisboa

DIREÇÃO DE PROJETO DE ESPAÇO PÚBLICO

Código de Intervenção: SRU/109_2020.319
Código da Contrato: 21/1919CAIC

Requalificação da Avenida Santos Dumont - Fase II
Freguesia: Avenidas Novas

Projectistas:

Formato EC
consultoria e engenharia, lda.

Rua José Galhardo n.º 7A
1750-131 Lisboa Portugal
Tel. 213524062 - Telex. 925058539
email: geral@formatoec.pt

REDE DE ÁGUAS	Fase: PROJETO DE EXECUÇÃO	Escala: 1/200	Data: FEVEREIRO 2025
Título do Desenho: Envoltório à Av. Santos Dumont (folha 1/3)	Desenho nº: RDA-PD.003.001	Nome do Fichado: 2.1.3.14.150A-FD-03.003.001.001.dwg	Dim. Folha: 1000x1500
Tecnico Responsável: Carolina Correia	Revisão: 00		

ESTE DESENHO É PROPRIEDADE DA LISBOA OCIDENTAL SRU E NÃO PODE SER REPRODUZIDO, DIVULGADO OU COPIADO, NO TODO OU NA PARTE, SEM AUTORIZAÇÃO EXPRESSA RESERVADOS TODOS OS DIREITOS PELA LEGISLAÇÃO EM VIGOR (DECRETO Nº198, DE 14 DE MARÇO, ALTERADO PELA LEI Nº198, DE 17 DE SETEMBRO).

